

## **ANNEXE 6.2.D : PLAN DU ZONAGE D'ASSAINISSEMENT**


Le zonage d'assainissement de la commune de Sourzac ne porte que sur les secteurs faisant l'objet de projets d'extension

# LE BOST ET LE PIC, PROJET DE CARTE DE ZONAGE DE L'ASSAINISSEMENT

COMMUNE

DE

MUSSIDAN

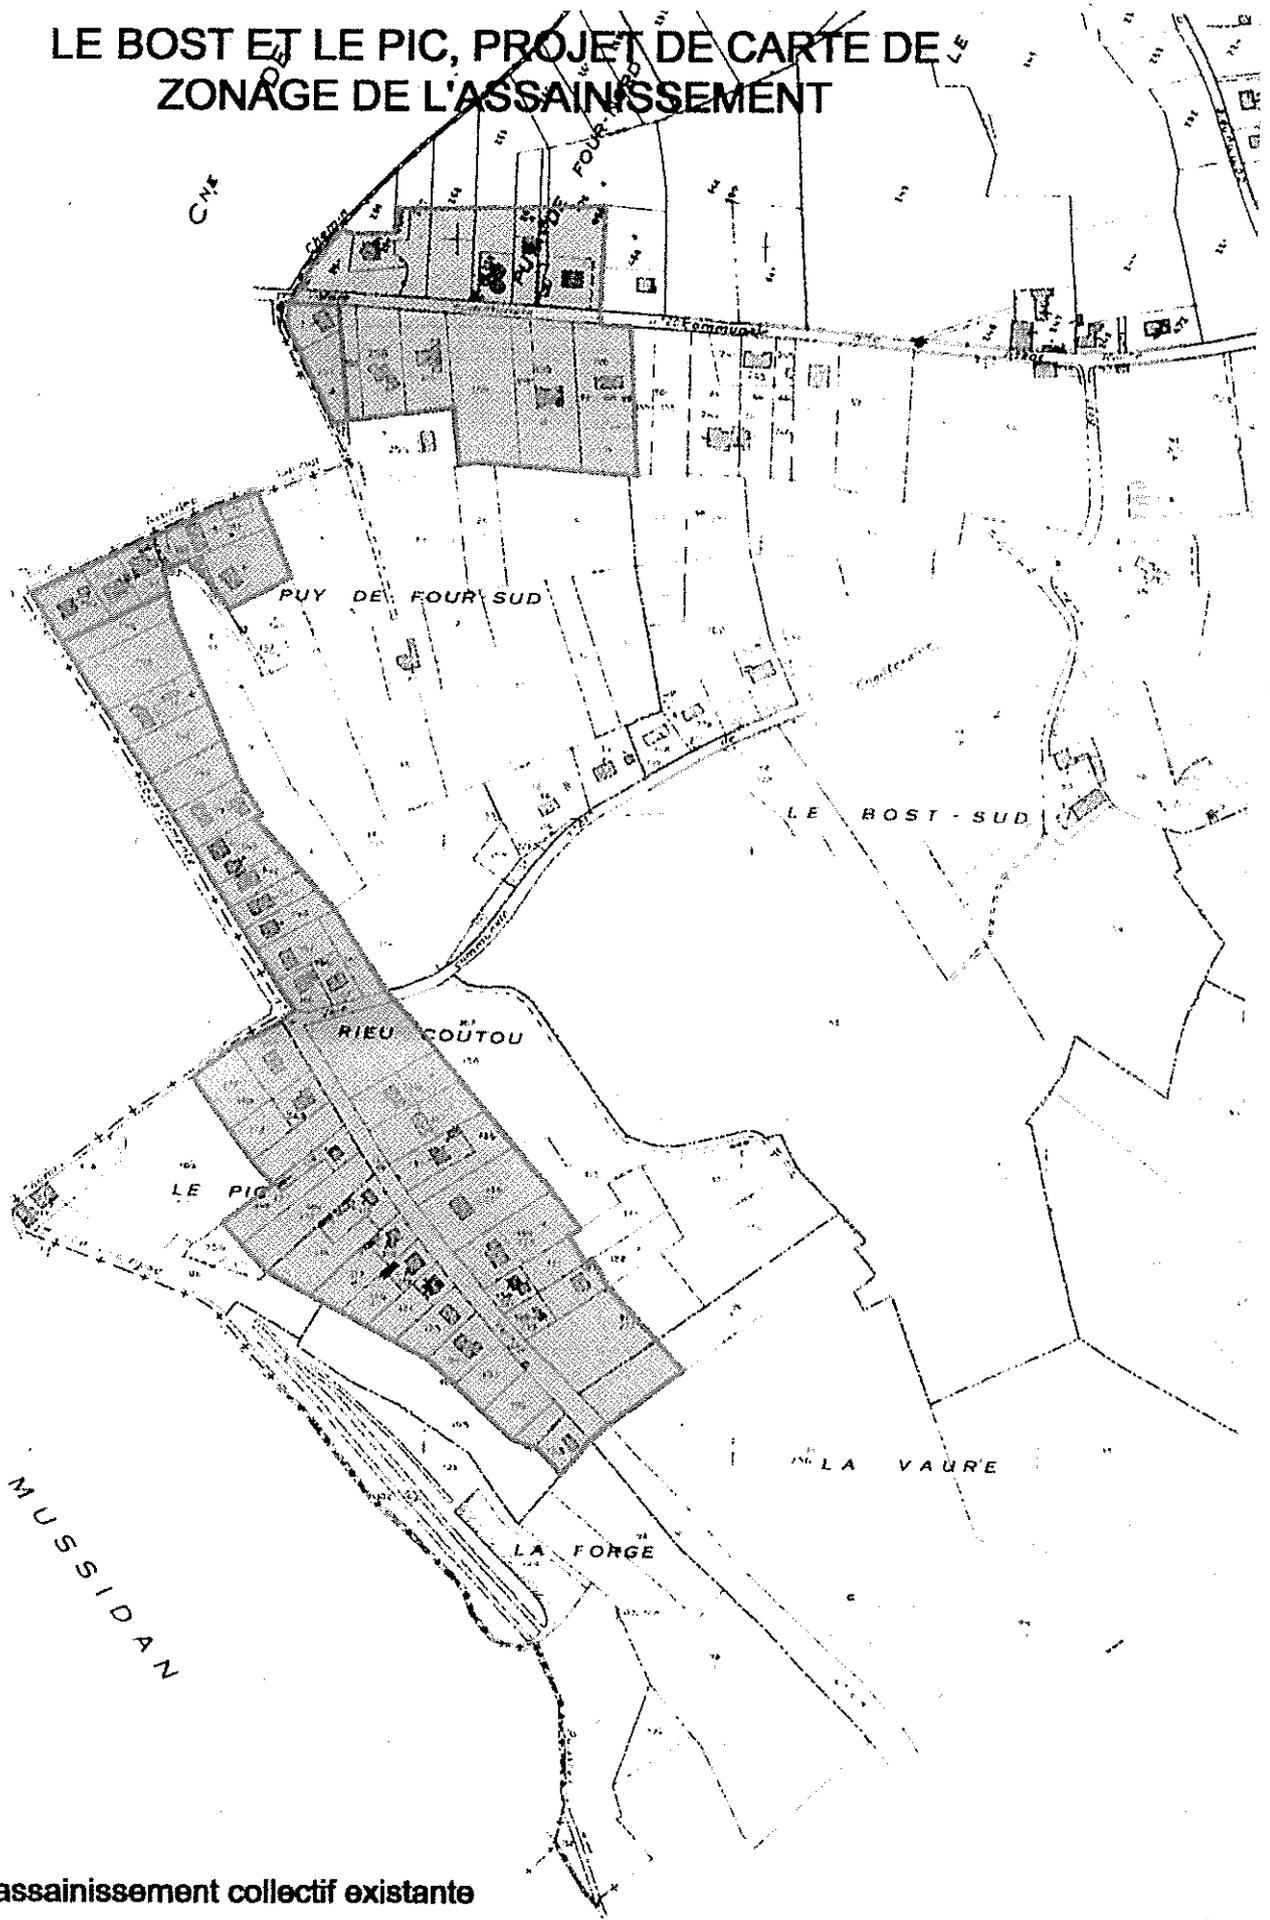


-  : zone d'assainissement collectif existante
-  : zone d'assainissement collectif future

Echelle : 1/5000e

COMMUNE

# LA BARONIE ET BODY, PROJET DE CARTE DE ZONAGE DE L'ASSAINISSEMENT

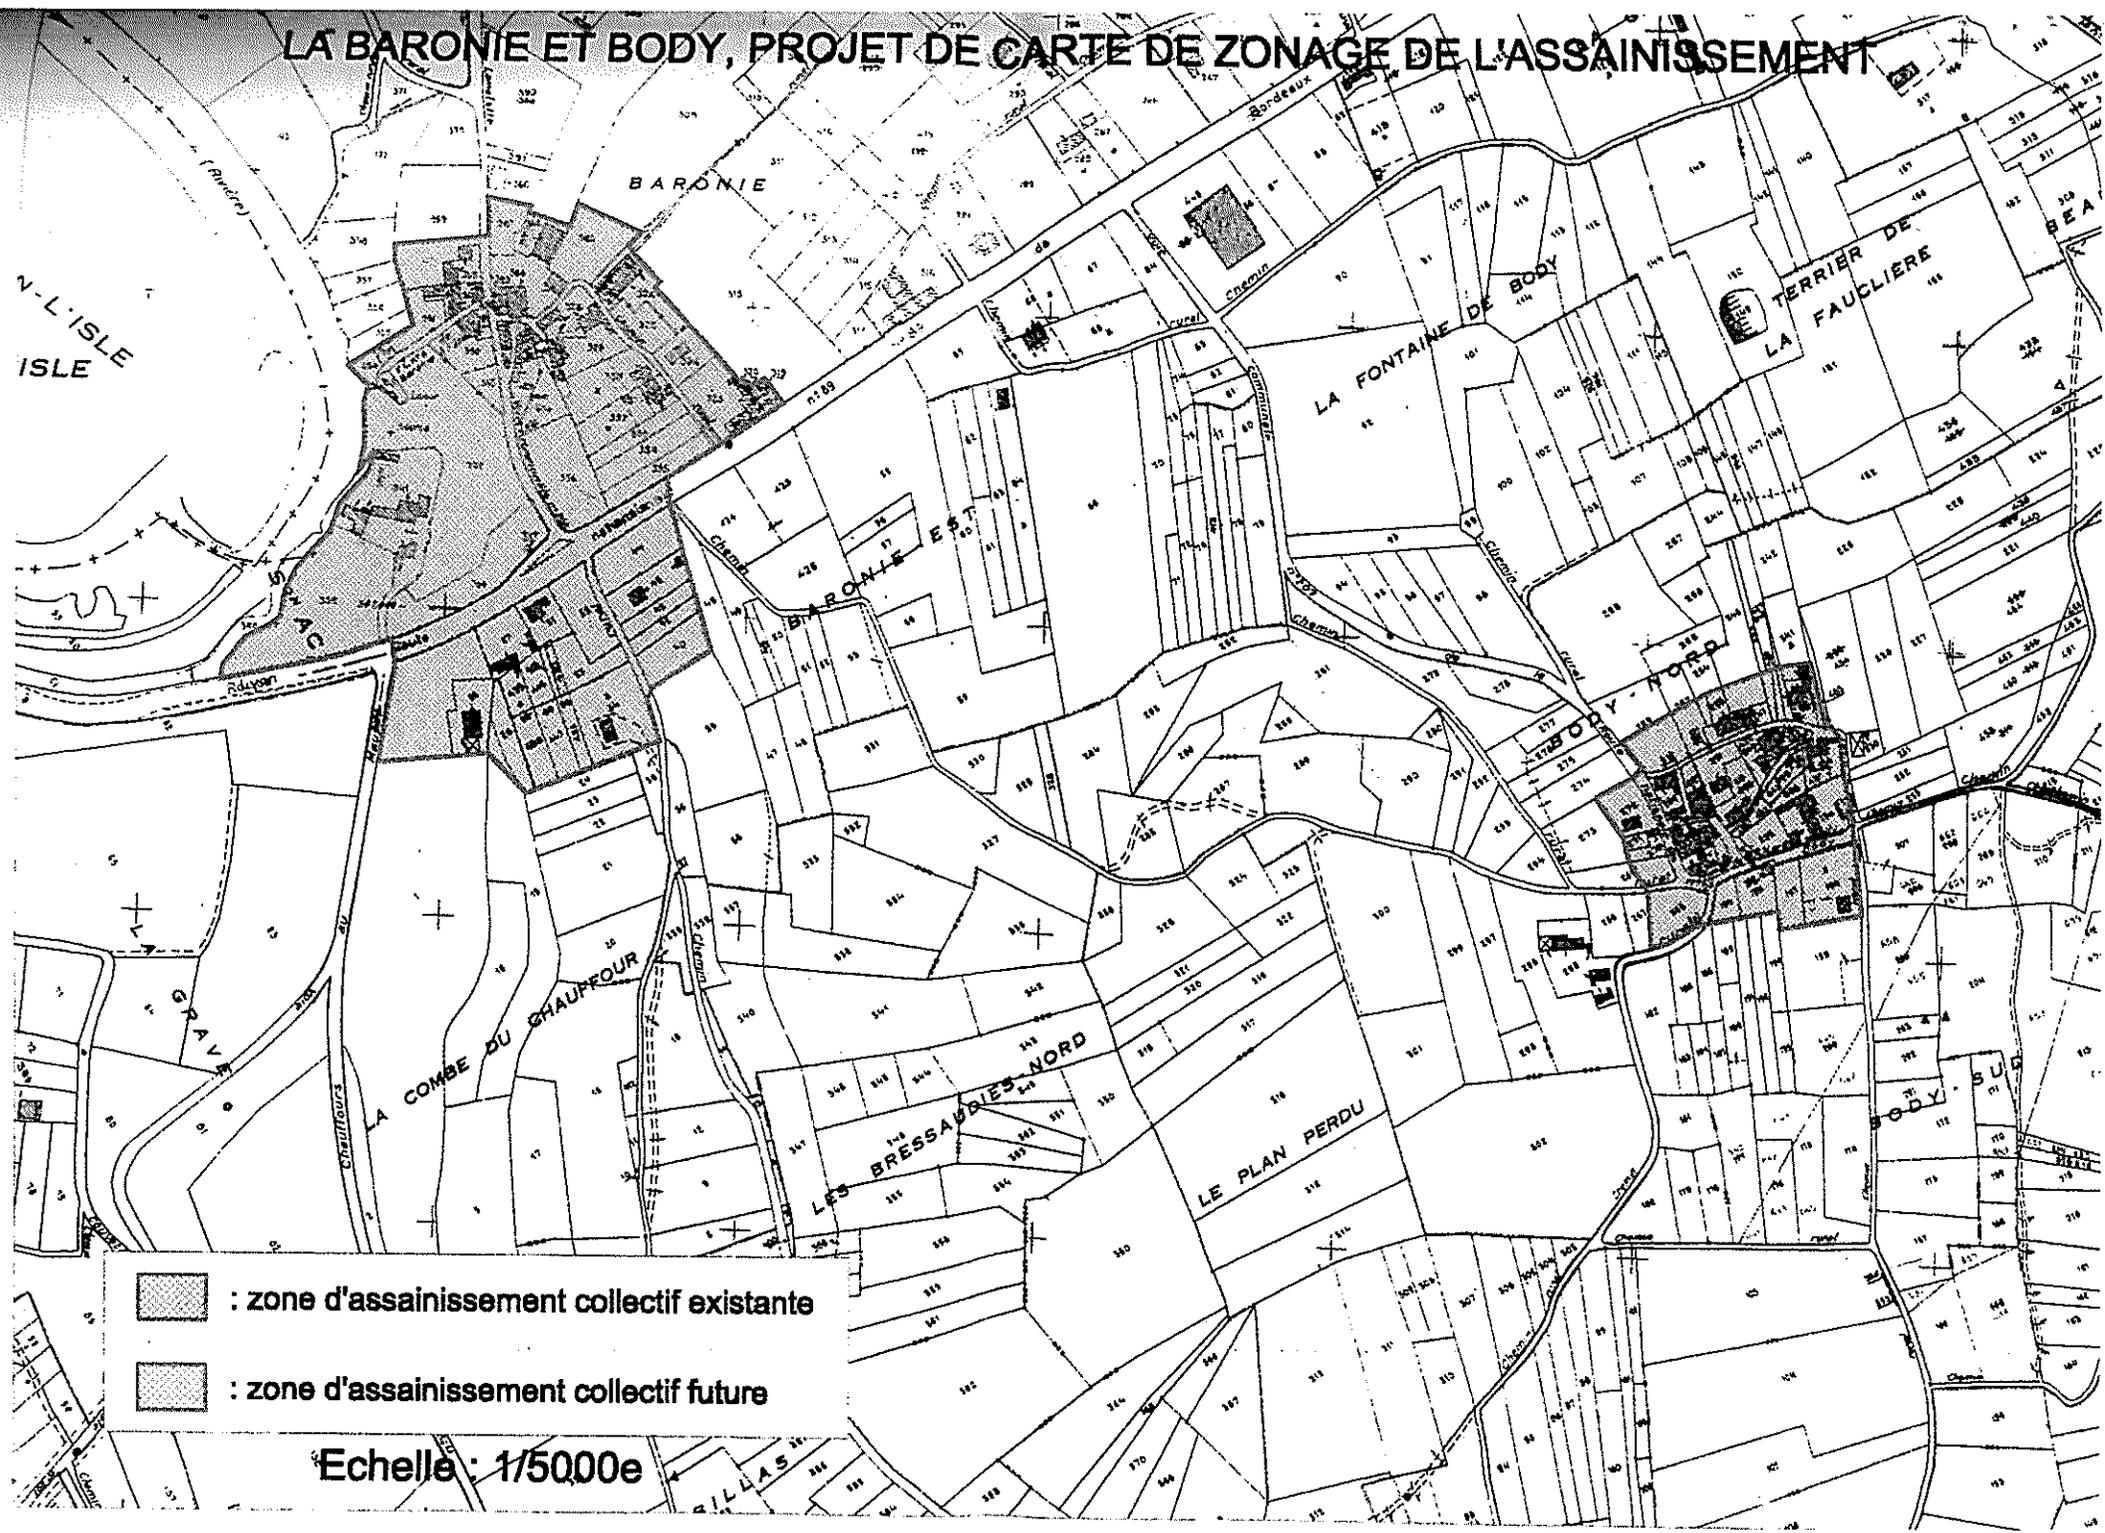

-  : zone d'assainissement collectif existante
-  : zone d'assainissement collectif future

Echelle : 1/5000e

# GANFARD, PROJET DE CARTE DE ZONAGE DE L'ASSAINISSEMENT



-  : zone d'assainissement collectif existante
-  : zone d'assainissement collectif future

Echelle : 1/5000e